





Odbudowa historycznego układu urbanistycznego w rejonie ulic Mostowej, Czystej, Zamkowej i Kościuszki w Krasnymstawie

PLAN SYTUACYJNY

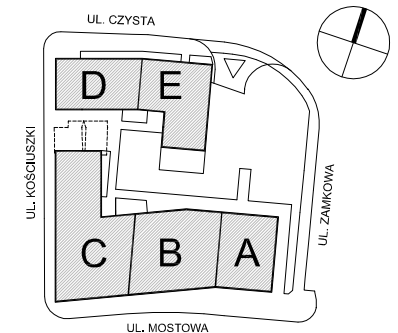

BUDYNEK D

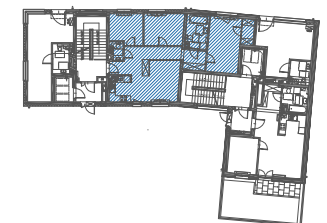

BUDYNEK D


piętro:	P	1	2
lokal nr:	20		

NR	NAZWA POMIESZCZENIA	POW.(m ²)
1	Hol	15.63
2	WC	1.67
3	Sypialnia	8.67
4	Sypialnia	10.89
5	Łazienka	6.37
6	Sypialnia	15.29
7	Szafa wnekowa	2.65
8	Pokój dzienny + an. kuch.	19.43
POW. UŻYTKOWA		80.6m²



Towarzystwo Budownictwa Społecznego Spółka z o.o. w Krasnymstawie
 ul. Okrzei 15
 22-300 Krasnystaw
 tel./fax +48 82 576 31 40

Data opracowania 2016-02-08

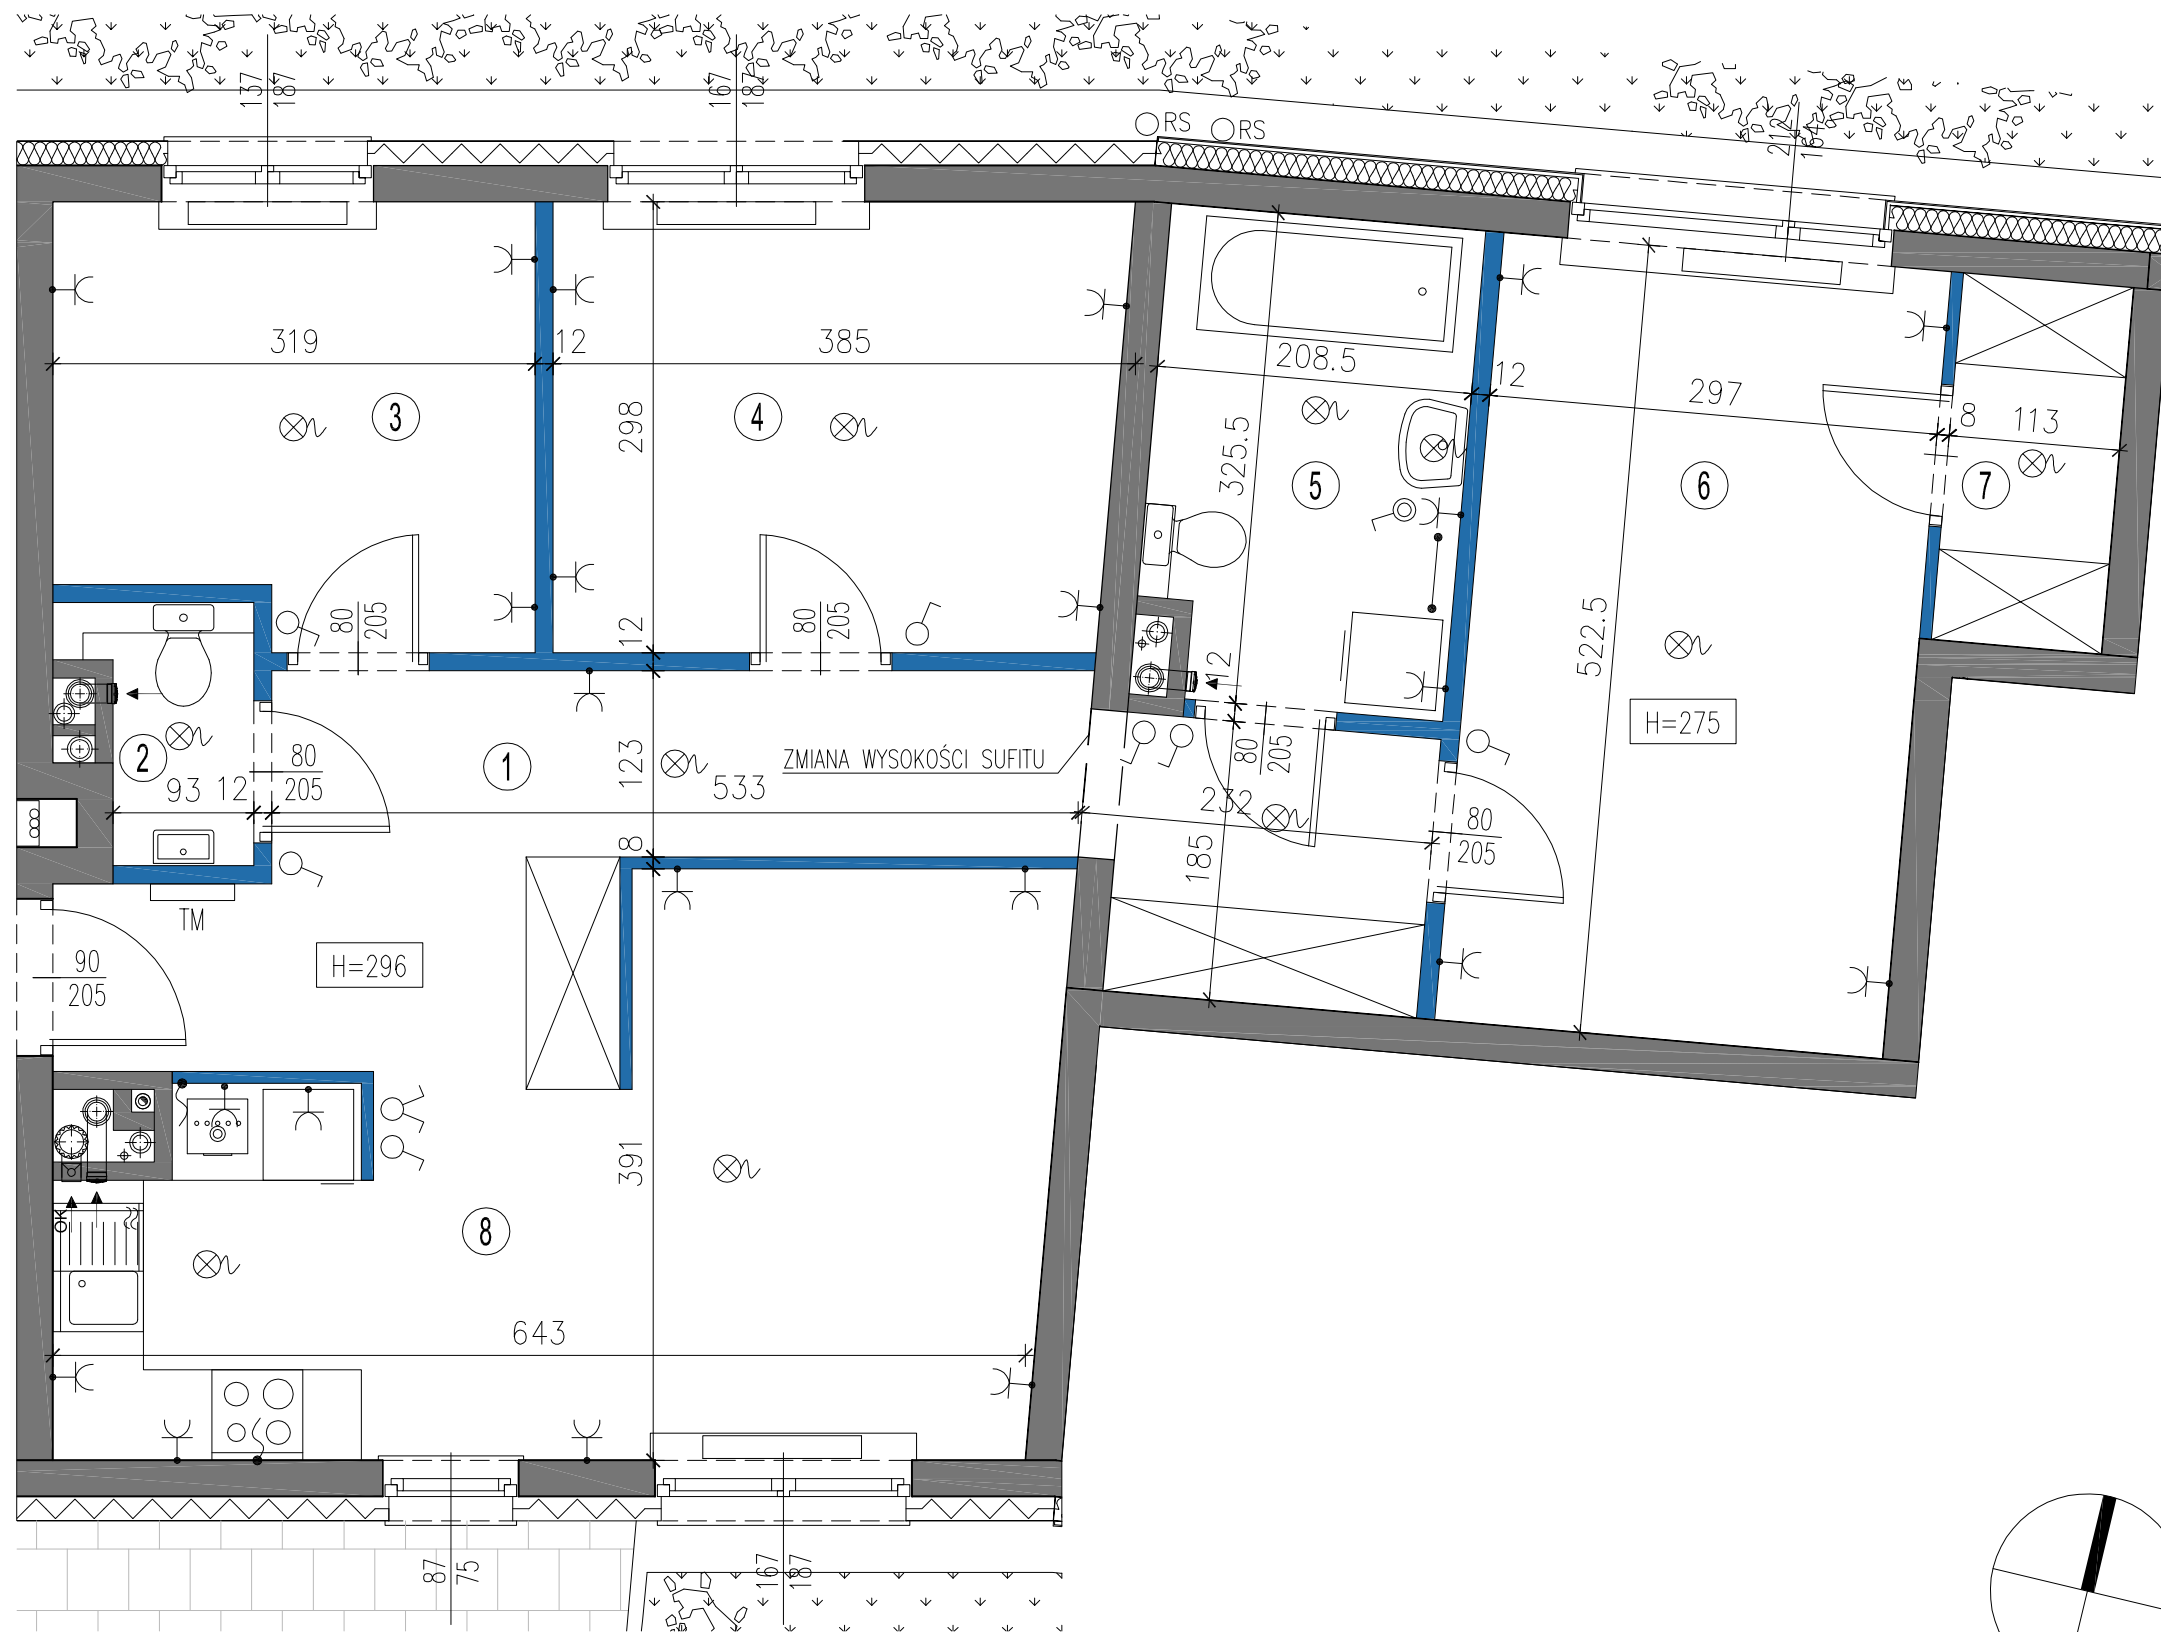

UWAGA:
 WYMIARY POMIESZCZEŃ, LOKALIZACJĘ PRZYBORÓW SANITARNYCH, ROZMIESZCZENIE PUNKTÓW OŚWIETLENIOWYCH, ETC PODANO ZGODNIE Z PROJEKTEM WYKONAWCZYM. MOGĄ WYSTĄPIĆ NIEWIELKIE RÓŻNICE WYMIARÓW I USYTUOWANIA ELEMENTÓW POWSTAŁE W TRAKCIE REALIZACJI PRAC BUDOWLANÝCH. PODANE WYMIARY SĄ WYMIARAMI W ŚWIETLE PIONOWYCH PRZEGRÓD (ŚCIAN) W STANIE SUROWYM.
 ZESTAWIENIE POWIERZCHNI UŻYTKOWYCH POSZCZEGÓLNYCH POMIESZCZEŃ I LOKALU PODANO NA PODSTAWIE PROJEKTU WYKONAWCZEGO; OBLICZENIE POWIERZCHNI UŻYTKOWYCH POSZCZEGÓLNYCH POMIESZCZEŃ I LOKALU WYKONANO ZGODNIE Z ROZPORZĄDZENIEM MINISTRA TRANSPORTU, BUDOWNICTWA I GOSPODARKI MORSKIEJ Z DN. 25.04.2012 R. (DZ. U. Z DNIA 27 KWIEŃNIA 2012 ROKU)

OPIS OZNACZEŃ:

- belki / nadproża
- grzejnik c.o.
- grzejnik c.o. drabinkowy
- tablica mieszkaniowa

- gniazdo wtykowe
- włącznik jednobiegunowy
- włącznik jednobiegunowy / hermet.
- włącznik dwubiegunowy

- wypust kablowy instalacji zasilania i oświetlenia
- wypust instalacji oświetlenia
- wlot wentylacji
- wlot wentylacji okapowej

- pionowy wentylacyjny
- spalinowy przewód gazowy
- pion instalacji kanalizacyjnej
- kocioł gazowy

H= - wysokość pomieszczenia (cm)

○ RS - pion instalacji kanalizacji deszczowej

$\frac{152}{175}$ - wymiary okna / drzwi (sz/wys)

- ściana rozbiieralna

- ściana nierozbiieralna

- balustrada ażurowa stalowa