


S-E

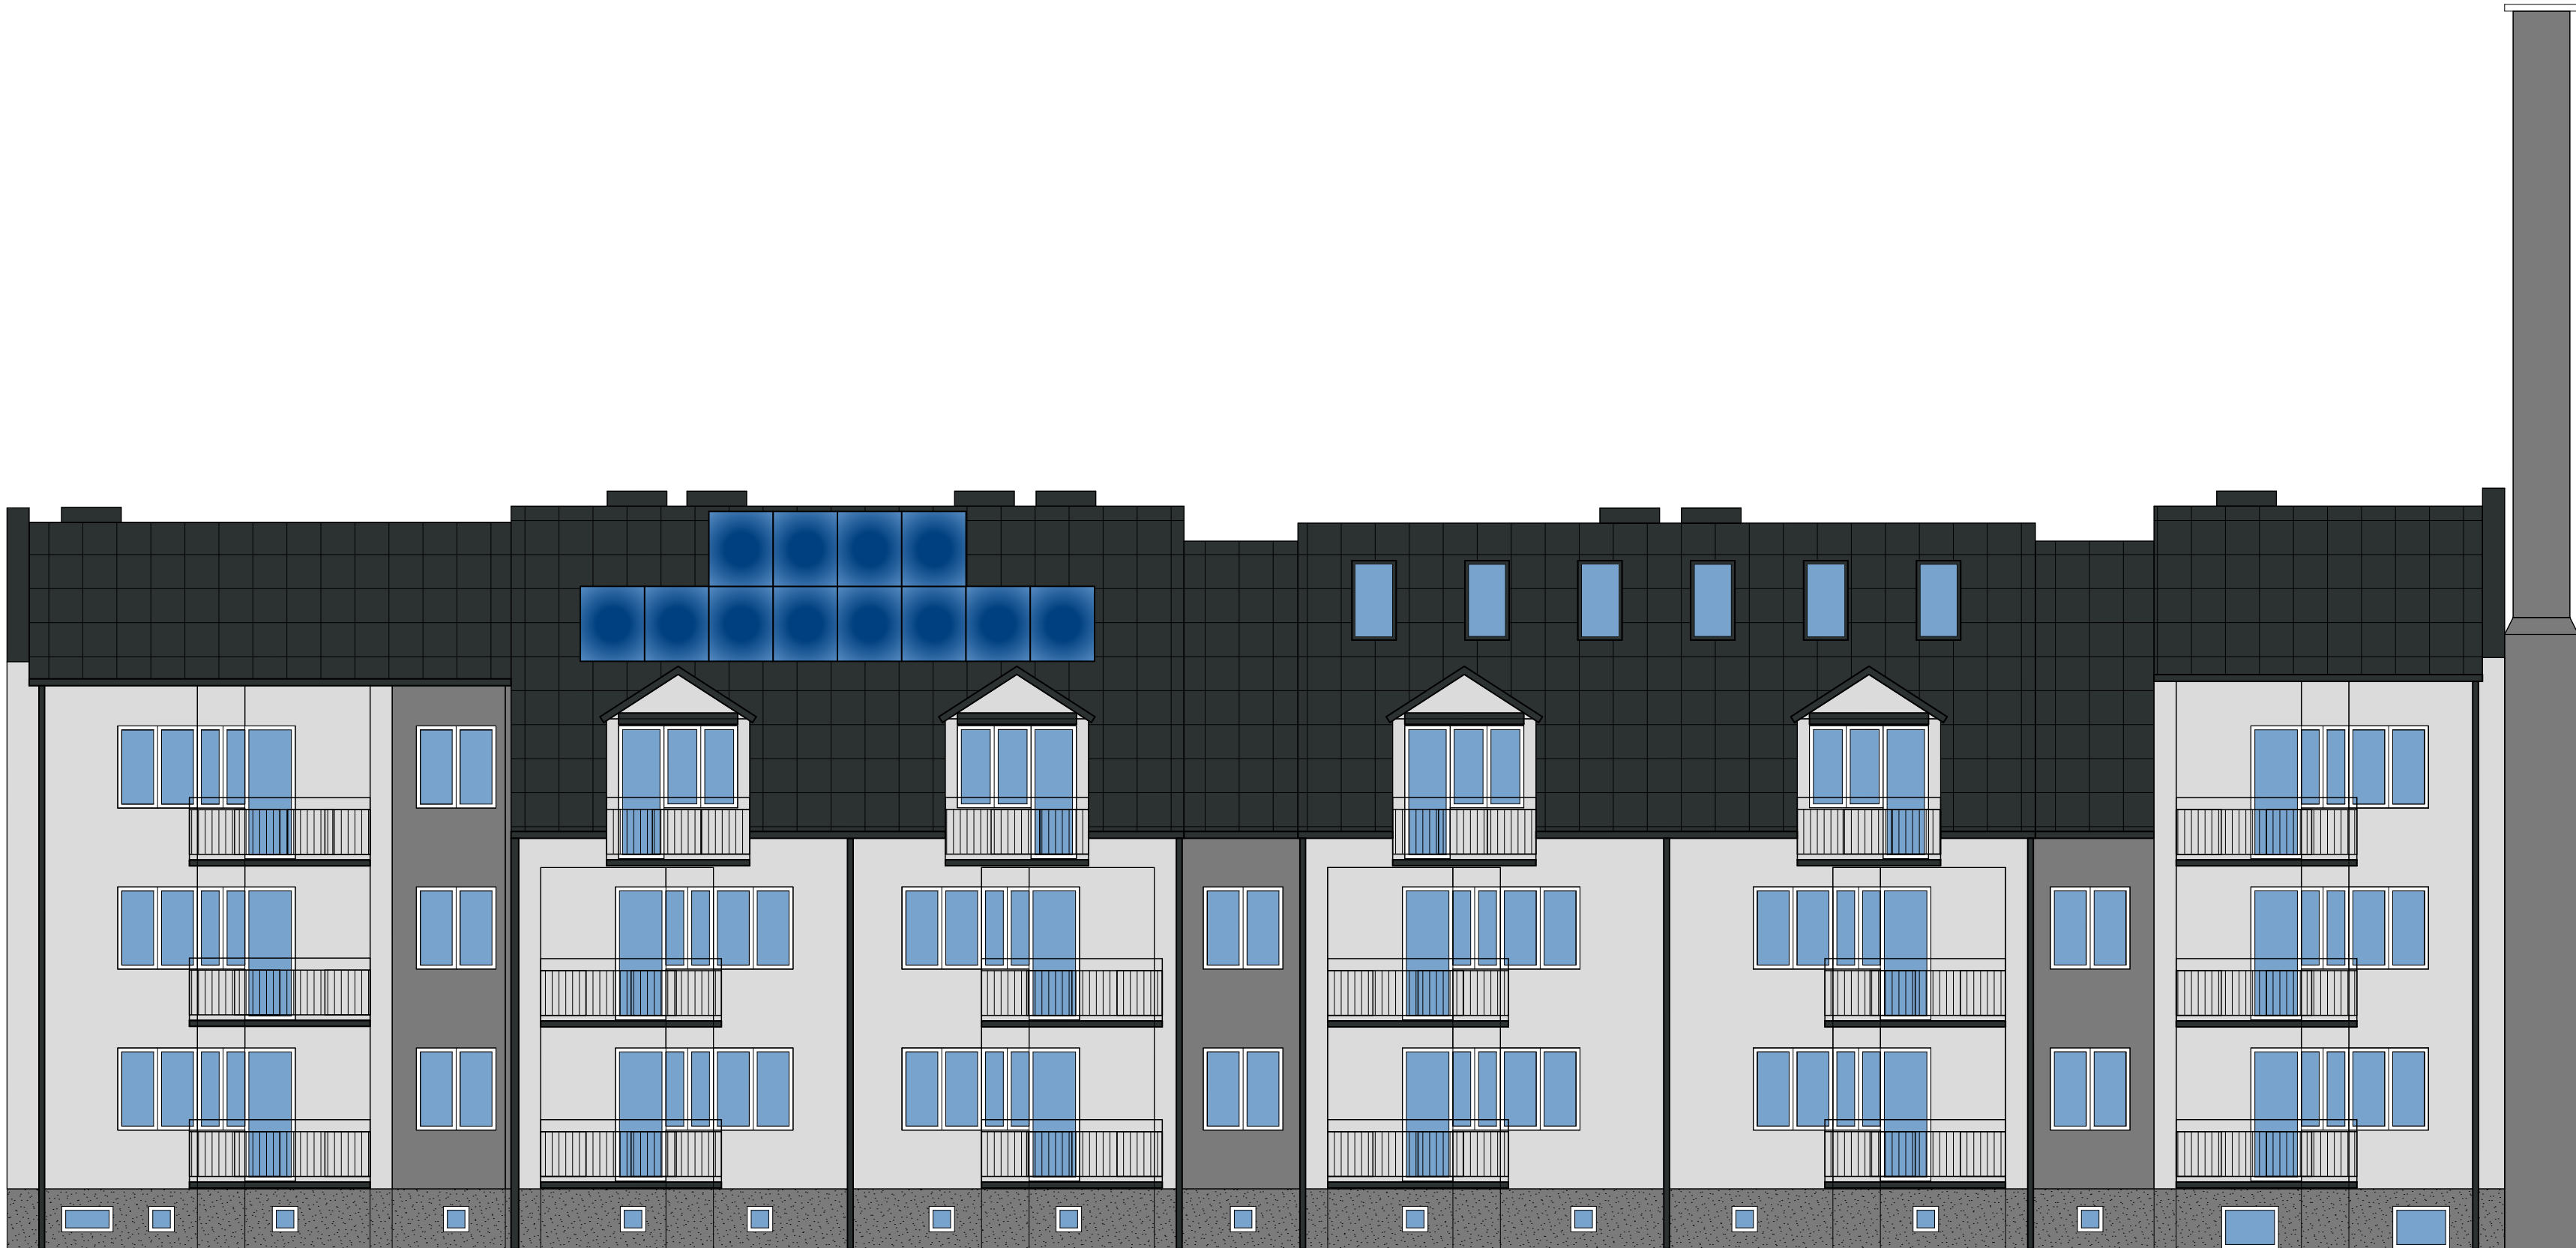

PROJEKT BUDOWLANY INWESTOR RYSUNEK DATA: 11.2024	TERMOMODERNIZACJA BUDYNKU GMINNEJ BIBLIOTEKI PUBLICZNEJ W KRAŚNICZYNE		PROJEKTANT mgr inż. arch. Łukasz Rudzki 314/LBOKK/2023
	FILIA W SURHOWIE- Surhów, dz. 21/76		
	Gmina Kraśniczyn, ul. Kościuszki 21, 22-310 Kraśniczyn		
	ELEWACJE S-E		
	SKALA: 1:100	RYS. NR A6	



PROJEKT BUDOWLANY INWESTOR RYSUNEK DATA: 11.2024	TERMOMODERNIZACJA BUDYNKU GMINNEJ BIBLIOTEKI PUBLICZNEJ W KRAŚNICZYNE		PROJEKTANT mgr inż. arch. Łukasz Rudzki 314/LBOKK/2023
	FILIA W SURHOWIE- Surhów, dz. 21/76		
	Gmina Kraśniczyn, ul. Kościuszki 21, 22-310 Kraśniczyn		
	ELEWACJE N-W		
	SKALA: 1:100	RYS. NR A7	